



2階縮尺 1/100

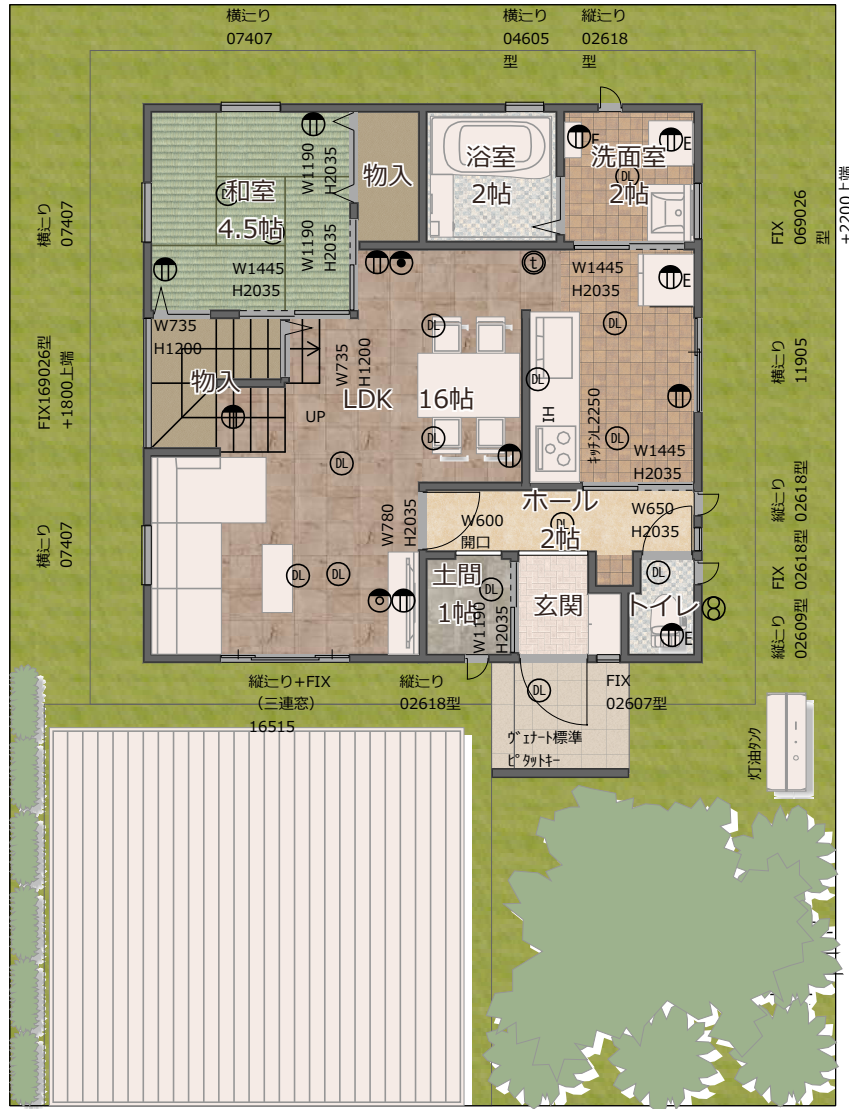

1階平面図兼配置図

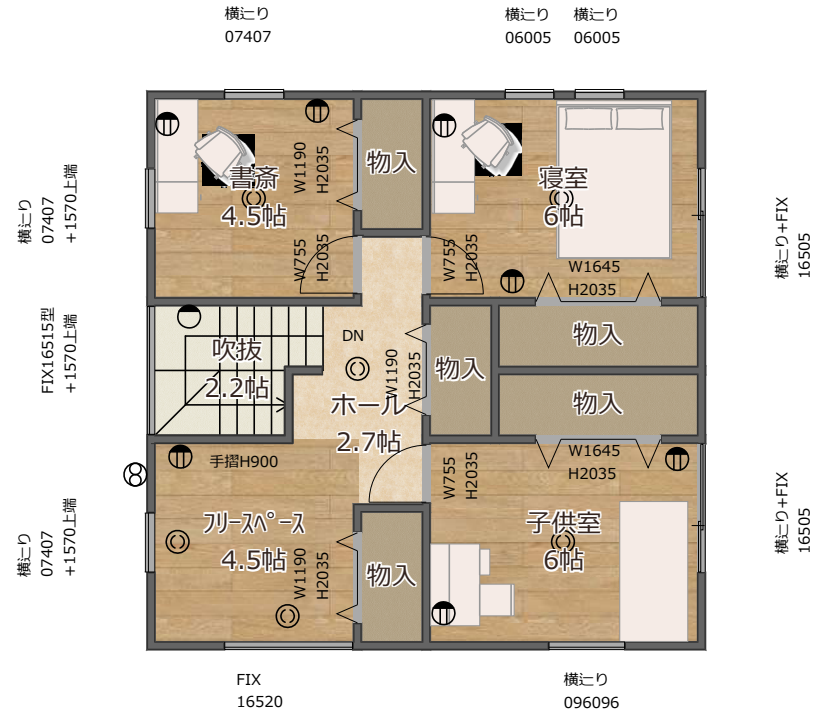

外観